
04000442601940008



ΕΦΗΜΕΡΙΣ ΤΗΣ ΚΥΒΕΡΝΗΣΕΩΣ

ΤΗΣ ΕΛΛΗΝΙΚΗΣ ΔΗΜΟΚΡΑΤΙΑΣ

ΤΕΥΧΟΣ ΤΕΤΑΡΤΟ Αρ. Φύλλου 44

26 Ιανουαρίου 1994

ΠΕΡΙΕΧΟΜΕΝΑ

ΠΟΛΕΟΔΟΜΙΑ

ΑΠΟΦΑΣΕΙΣ

ΠΟΛΕΟΔΟΜΙΑ

ΑΠΟΦΑΣΕΙΣ

Αριθ. 5108 (1)

Τροποποίηση ρυμοτομικού σχεδίου οικισμού Αγίων Αναργύρων Δ. Άρτας στο Ο.Τ. 6.

Ο ΝΟΜΑΡΧΗΣ ΑΡΤΑΣ

Έχοντας υπόψη:

1. Τις διατάξεις του από 17.7.1923 «περί σχεδίων πόλεων και κωμών του Κράτους», όπως τροποποιήθηκε και συμπληρώθηκε μεταγενέστερα.
2. Τις διατάξεις του Ν. 3200/55 «περί διοικητικής αποκεντρώσεως», όπως τροποποιήθηκαν και συμπληρώθηκαν με το Ν.Δ. 1018/71.
3. Τις διατάξεις του Α.Ν. 314/68, όπως τροποποιήθηκαν και συμπληρώθηκξαν με το Ν.Δ. 1018/71.
4. Το Π.Δ. 183 (ΦΕΚ 70Α'/5.6.86) «περί μεταβιβάσεως αρμοδιοτήτων στους Νομάρχες κ.λπ.».
5. Το εγκεκριμένο ρυμοτομικό σχέδιο οικισμού Αγίων Αναργύρων.
6. Τις αρ. 58/92 και 109/92 ομόφωνες αποφάσεις του Δημ. Συμβουλίου Άρτας και όλα τα δικαιολογητικά που τις συνοδεύουν.
7. Το αρ. 3552/1.6.92 και 4916/9.9.93 έγγραφα του Δήμου Άρτας προς το τμήμα κοινωνικής Πρόνοιας.
8. Το αρ. ΔΥΠ 8293/16.9.93 έγγραφο της Δ/νσης Υγείας Πρόνοιας προς τον Δήμο Άρτας.
9. Την αρ. 5451/22.11.93 εισήγηση του ΤΠ - ΠΕ Άρτας προς το Συμβούλιο ΧΟΠ Ν. Άρτας.
10. Την με αριθμό πρακτικό 5 (θέμα 1ο) της 25.11.93 κατά πλειοψηφία, με τη ψήφο του Προέδρου, γνωμοδότηση του Συμβουλίου Χ.Ο.Π. Ν. Άρτας, αποφασίζουμε:

Εγκρίνουμε την τροποποίηση του ρυμοτομικού σχεδίου του οικισμού Αγίων Αναργύρων Δήμου Άρτας με αλλαγή χρήσης τμήματος του κοινοχρήστου χώρου στο Ο.Τ. 6 από πλατεία σε χωριό για την ανέγερση Ιερού Ναού (κοινωφελής χώρος), με δημιουργία πεζοδρόμου ανάμεσα στην πλατεία και στον χώρο του Ιερού Ναού, όπως φαίνονται χρωματισμένα στο τοπογραφικό διάγραμμα που συντάχθηκε από την ΤΥΔ Άρτας και συνοδεύει την παρούσα.

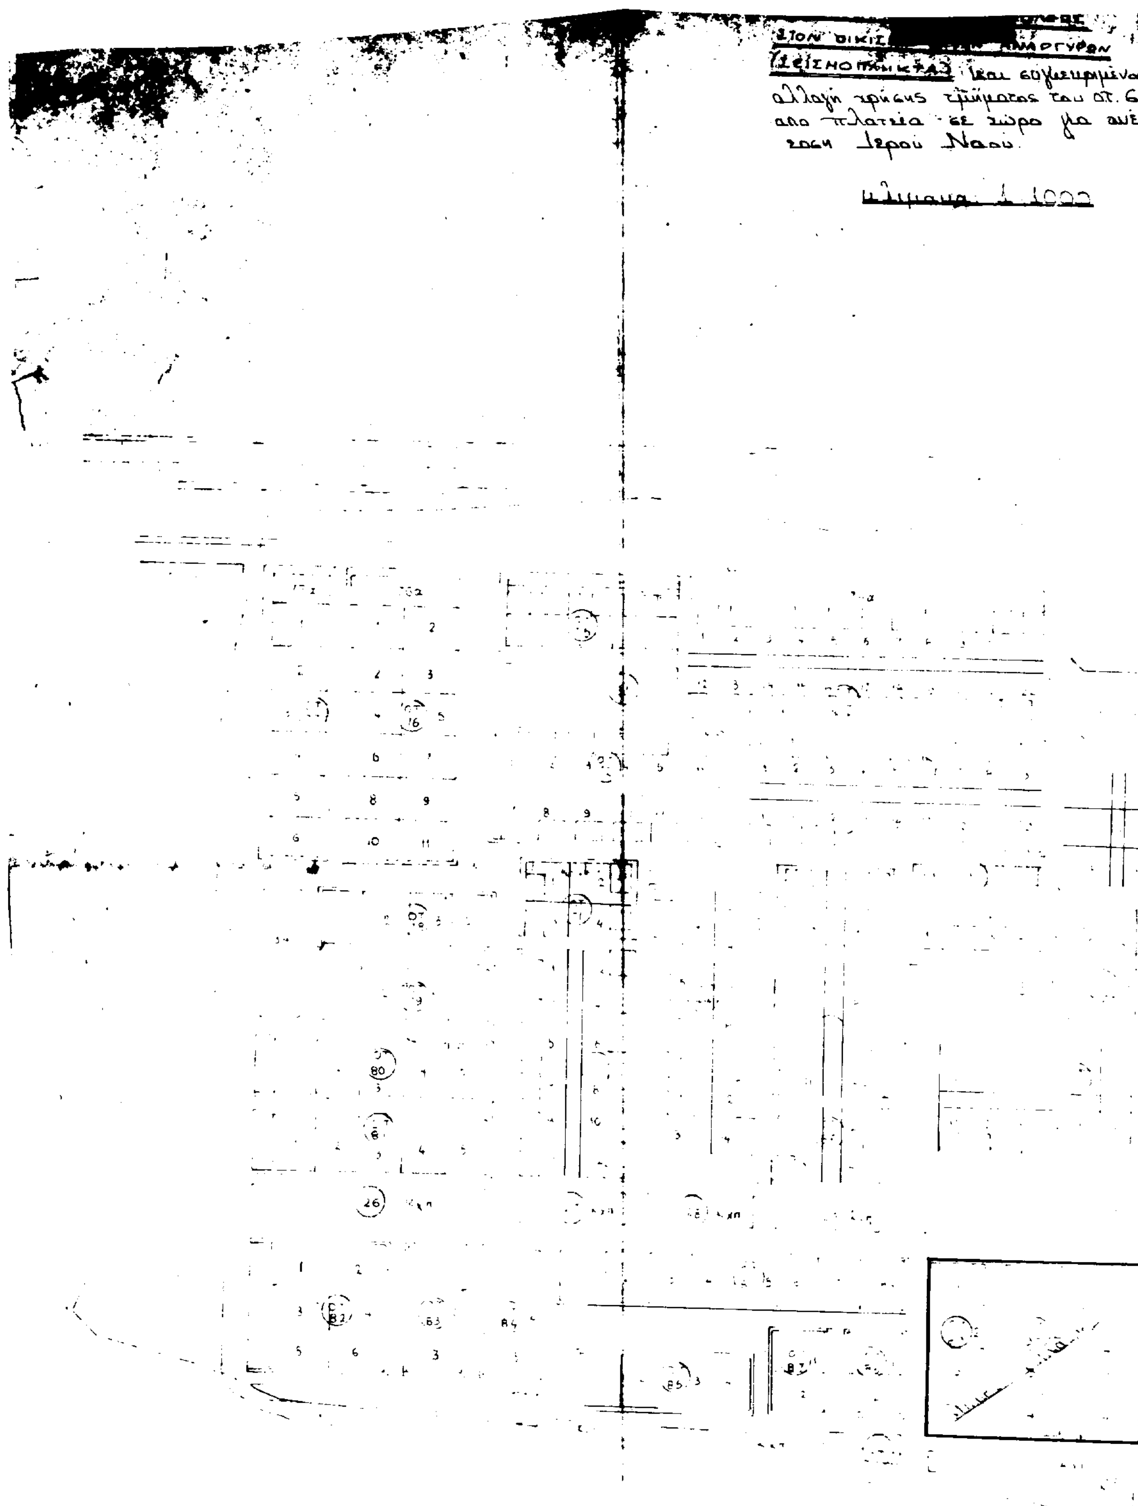
Από τις διατάξεις της απόφασης αυτής δεν προκαλείται δαπάνη εις βάρος του Δήμου Άρτας.

Η απόφαση αυτή να δημοσιευθεί στην Εφημερίδα της Κυβερνήσεως.

Άρτα, 20 Δεκεμβρίου 1993

Ο Νομάρχης

ΣΠΥΡ. ΤΥΡΟΔΗΜΟΣ


ΣΤΟΝ ΟΙΚΙΣ[redacted]
και συγκεκριμένα αλλαγή χρήσης τμήματος του ΟΤ. 6 από πλατεία σε χώρο για ανέγερση Ιερού Ναού.
κλίμακα 1:1000

ΥΠΟΜΝΗΜΑ

ΟΓ - ΡΓ που προτείνεται να καταργηθεί

Εμβαδον ΟΤ 6 (Πλατεία)

34.00 x 102.00 = 3468.00 μ²

Τμήμα πλατείας για το οποίο ζητείται αλλαγή χρήσης, ώστε να ανεγερθεί Ιερός Ναός:

34.00 x 34.00 = 1156.00 μ²

ΘΕΩΡΕΙΤΑΙ

Και συνοδεύει την αρ. 109/92 Α.Δ.Σ.

Άρτα 9-9-93

Ο ΔΗΜΑΡΧΟΣ ΑΡΤΑΙΩΝ

ΙΩΝΝΟΣ ΧΑΡ. ΒΑΓΙΑΣ

Άρτα Απρίλιος

ο Συντάξας

Βασίλειος Σακκάς

ΝΟΜΑΡΧΙΑΚΟ ΣΥΜΒΟΥΛΙΟ

Υ.Χ.Ο.Π. Ν. ΑΡΤΑΣ

Πράξη 5η Θέμα 1ο

Ο Γραμματέας του Συμβουλίου

Αριθ. 2920 (2)

Τροποποίηση του εγκεκριμένου ρυμοτομικού σχεδίου του Δήμου Βέροιας Ν. Ημαθίας στο Ο.Τ. 144 - Τροποποίηση του ορίου του τομέα συντελεστή δομήσεως VI.

Ο ΝΟΜΑΡΧΗΣ ΗΜΑΘΙΑΣ

Έχοντας υπόψη:

1. Το Ν. Δ/γμα της 17.7.23 (ΦΕΚ 228 Α/16.8.1923) περί σχεδίων πόλεων κ.λπ.

2. Το Π. Δ/γμα 183 (ΦΕΚ 70Δ/5.6.1986) «έγκριση τροποποιήσεων σχεδίων πόλεων και καθορισμός όρων και περιορισμών δόμησης από τους Νομάρχες».

3. Την υπ' αρ. Γ. 34992/1436/14.5.86 (ΦΕΚ 865 Δ/23.9.86) απόφαση του Υπουργού ΠΕ.ΧΩ.Δ.Ε. περί εγκρίσεως του Γ.Π.Σ. του Δήμου Βέροιας.

4. Την υπ' αρ. 182/87/88 απόφαση του Νομάρχη Ημαθίας περί εγκρίσεως της πολεοδομικής μελέτης αναθεώρησης του εγκεκριμένου ρυμοτομικού σχεδίου Βέροιας (ΦΕΚ 78Δ/3.2.1988).

5. Την 156/93 απόφαση του Δημοτικού Συμβουλίου Δήμου Βέροιας.

6. Το 13ο πρακτικό του ΣΧΟΠ Ν. Ημαθίας της συνεδρίασης της 1.12.1993, αποφασίζουμε:

Τροποποιούμε το όριο του τομέα συντελεστή δομήσεως VI στο Ο.Τ. 144 του εγκεκριμένου ρυμοτομικού σχεδίου του Δήμου Βέροιας, όπως φαίνεται στο επισυναπτόμενο τοπογραφικό διάγραμμα που συνέταξε η τεχνική υπηρεσία του Δήμου Βέροιας και θεωρήθηκε από τον Προϊστάμενο του αντίστοιχου Πολεοδομικού Γραφείου, ώστε να περιληφθεί εντός αυτού ολόκληρη η έκταση ιδιοκτησίας Δημοτικής Αγοράς, που περιγράφεται στο αυτό τοπογραφικό διάγραμμα με στοιχεία Α, Β, Γ, Δ, Ε, Ζ, Η, Θ, Κ, Λ, Μ, Ν, Ξ, Ο, Π, Ρ, Σ, Α.

Χαρακτηρίζουμε ολόκληρη την παραπάνω έκταση ως χώρο για την εγκατάσταση της Δημοτικής Αγοράς.

Η ισχύς της παρούσας απόφασης αρχίζει από την δημοσίευσή της στην Εφημερίδα της Κυβερνήσεως.

Κάλυψη δαπάνης.

Από τις διατάξεις αυτής της απόφασης δεν προκαλείται δαπάνη σε βάρος του Κρατικού προϋπολογισμού ούτε του Προϋπολογισμού του Δήμου Βέροιας.

Η παρούσα απόφαση καθώς και το συνοδεύον διάγραμμα να δημοσιευθούν στην Εφημερίδα της Κυβερνήσεως.

Βέροιας, 31 Δεκεμβρίου 1993

Ο Νομάρχης

ΕΚΤΩΡ ΝΑΣΙΩΚΑΣ

ΔΗΜΟΣ ΒΕΡΟΙΑΣ
ΤΜΗΜΑ ΤΕΧΝΙΚΟ

80 Ανεξαρτητο
Υψομετρα σχετικα

ΜΕΘΟΔΟΣ ΟΡΙΖΟΥΣΩΝ

$(X_B \cdot \Psi_A)-(X_A \cdot \Psi_B)=+3436.754$
$(X_A \cdot \Psi_\Sigma)-(X_\Sigma \cdot \Psi_A)=+862.85$
=+ 832.427
=+2 518.095
=+ 582.738
=+1756.687
=-1258.001
=-1138.408
=+ 622.799
=+ 250.766
=+ 298.507
=+ 305.78
=+ 347.399
=- 219.507
=-3508.928
=-1499.759
=- 132.872
$(X_\Gamma \cdot \Psi_B)-(X_B \cdot \Psi_\Gamma)=-823.128$
2Ε=+3234.199
Ε= 1617.10

Ε τμηματος Ε-Ζ-Η-Θ-Ι-Κ-Λ-Ε =135.72
Ε 〃 α-β-Μ-Λ-α = 94.27
ΣΥΝΟΛΟ =229.99

1617.10 − 229.99 = 1387.11

ΥΠΟΥΡΓΕΙΟ ΠΕΡΙΒΑΛΛΟΝΤΟΣ
ΧΩΡΟΤΑΞΙΑΣ ΚΑΙ ΔΗΜ. ΕΡΓΩΝ
Τμήμα Πολεοδομίας και Πολεοδομικών Εφαρμογών Ν. Ημαθίας
Αριθ. πράξεως 29201 31.12.93
συνιστάται την έγκριση Νομάρχη Ημαθίας περί
Τροποποίησης του εγκεκριμένου ρυμοτομικού σχεδίου Δήμου Βέροιας στο ΟΤ 144 ...
Βέροια 31.12.93
Ο τεχνικός υπάλληλος ΤΠ & ΠΕ
ΓΙΩΡΓΟΣ ΡΙΣΤΑΣ
Πολιτικός Μηχανικός

ΘΕΩΡΗΘΗΚΕ
Βέροια 31.12
Η Προϊσταμένη ΤΠ-ΠΕ



Αικ. Μπαντή - Στεφανίδη
Αρχ. Μηχ. με Α8

20 40 60


ΧΩΡΟΣ ΔΗΜΟΤΙΚΗΣ ΑΓΟ
ΟΔΟΣ ΠΛΑΤΑΝ
ΟΔΟΣ Μ. ΑΛΕΞΑΝΔΡΟΥ
ΟΔΟΣ ΦΙΛΙΠΠΟΥ
ΟΔΟΣ ΚΕΝΤΡΙΚΗΣ
ΟΤ 144
ΟΤ 143
ΟΤ 142
Στ2 H=97.786
Στ7 H=104325
ΣτΟ H:103 436
80
100
120

• • • • • • • Προτεινόμενο όριο τομέα ΣΔ VII

• • • • • • • Καταργούμενο " " " "

Συνεδρίασης 1-12-93

Πρακτικό 13ο

πράξη 47

εγκρίνεται



Ελένη Καττακίδου
Δ/ντής Π.Σ. / με ΑΒ'

140

160

ΕΛΛΗΝΙΚΗ ΔΗΜΟΚΡΑΤΙΑ - ΝΟΜΑΡΧΙΑ ΗΜΑΘΙΑΣ

ΔΗΜΟΣ ΒΕΡΟΙΑΣ

ΤΜΗΜΑ ΜΕΛΕΤΩΝ

ΕΡΓΟ: ΕΜΠΟΡΙΚΟΣ ΠΥΡΗΝΑΣ ΚΑΙ ΣΤΑΘΜΟΣ ΑΥΤΟΚΙΝΗΤΩΝ

ΘΕΣΗ: ΒΕΡΟΙΑ Ο.Τ. 144

ΟΜΑΔΑ ΜΕΛΕΤΗΣ:

ΚΑΡΑΓΕΩΡΓΗ ΙΟΥΛΙΑ	ΑΡΧΙΤΕΚΤΩΝ ΜΗΧΑΝΙΚΟΣ
ΒΑΦΕΙΔΟΥ ΝΤΙΑΝΑ	ΑΡΧΙΤΕΚΤΩΝ ΜΗΧΑΝΙΚΟΣ
ΓΕΩΡΓΙΑΔΟΥ ΜΑΡΟΥΛΑ	ΠΟΛΙΤΙΚΟΣ ΜΗΧΑΝΙΚΟΣ
ΠΑΣΙΔΗΣ ΓΕΩΡΓΙΟΣ	ΗΛΕΚΤΡΟΛΟΓΟΣ ΜΗΧΑΝΙΚΟΣ
ΣΤΑΥΡΟΓΛΟΥ ΔΗΜΗΤΡΙΟΣ	ΜΗΧΑΝΟΛΟΓΟΣ ΜΗΧΑΝΙΚΟΣ
ΓΑΛΙΚΑ ΙΩΑΝΝΑ	ΣΧΕΔΙΑΣΤΡΙΑ

ΜΕΛΕΤΗ: ΑΡΧΙΤΕΚΤΟΝΙΚΑ

ΑΡΙΘΜΟΣ ΣΧΕΔΙΟΥ: Α.2

ΘΕΜΑ ΣΧΕΔΙΟΥ: ΤΟΠΟΓΡΑΦΙΚΟ ΔΙΑΓΡΑΜΜΑ

ΚΛΙΜΑΚΑ: 1:200

ΧΡΟΝΟΣ ΜΕΛΕΤΗΣ: ΙΟΥΝΙΟΣ 1989

ΘΕΩΡΗΘΗΚΕ
Ο ΤΡΟΪΣΤΑΜΕΝΟΣ Τ.Τ.Α.Β.

ΓΕΩΡΓ. ΚΩΣΤΟΥΛΑΣ
ΑΡΧ. ΜΗΧΑΝΙΚΟΣ